


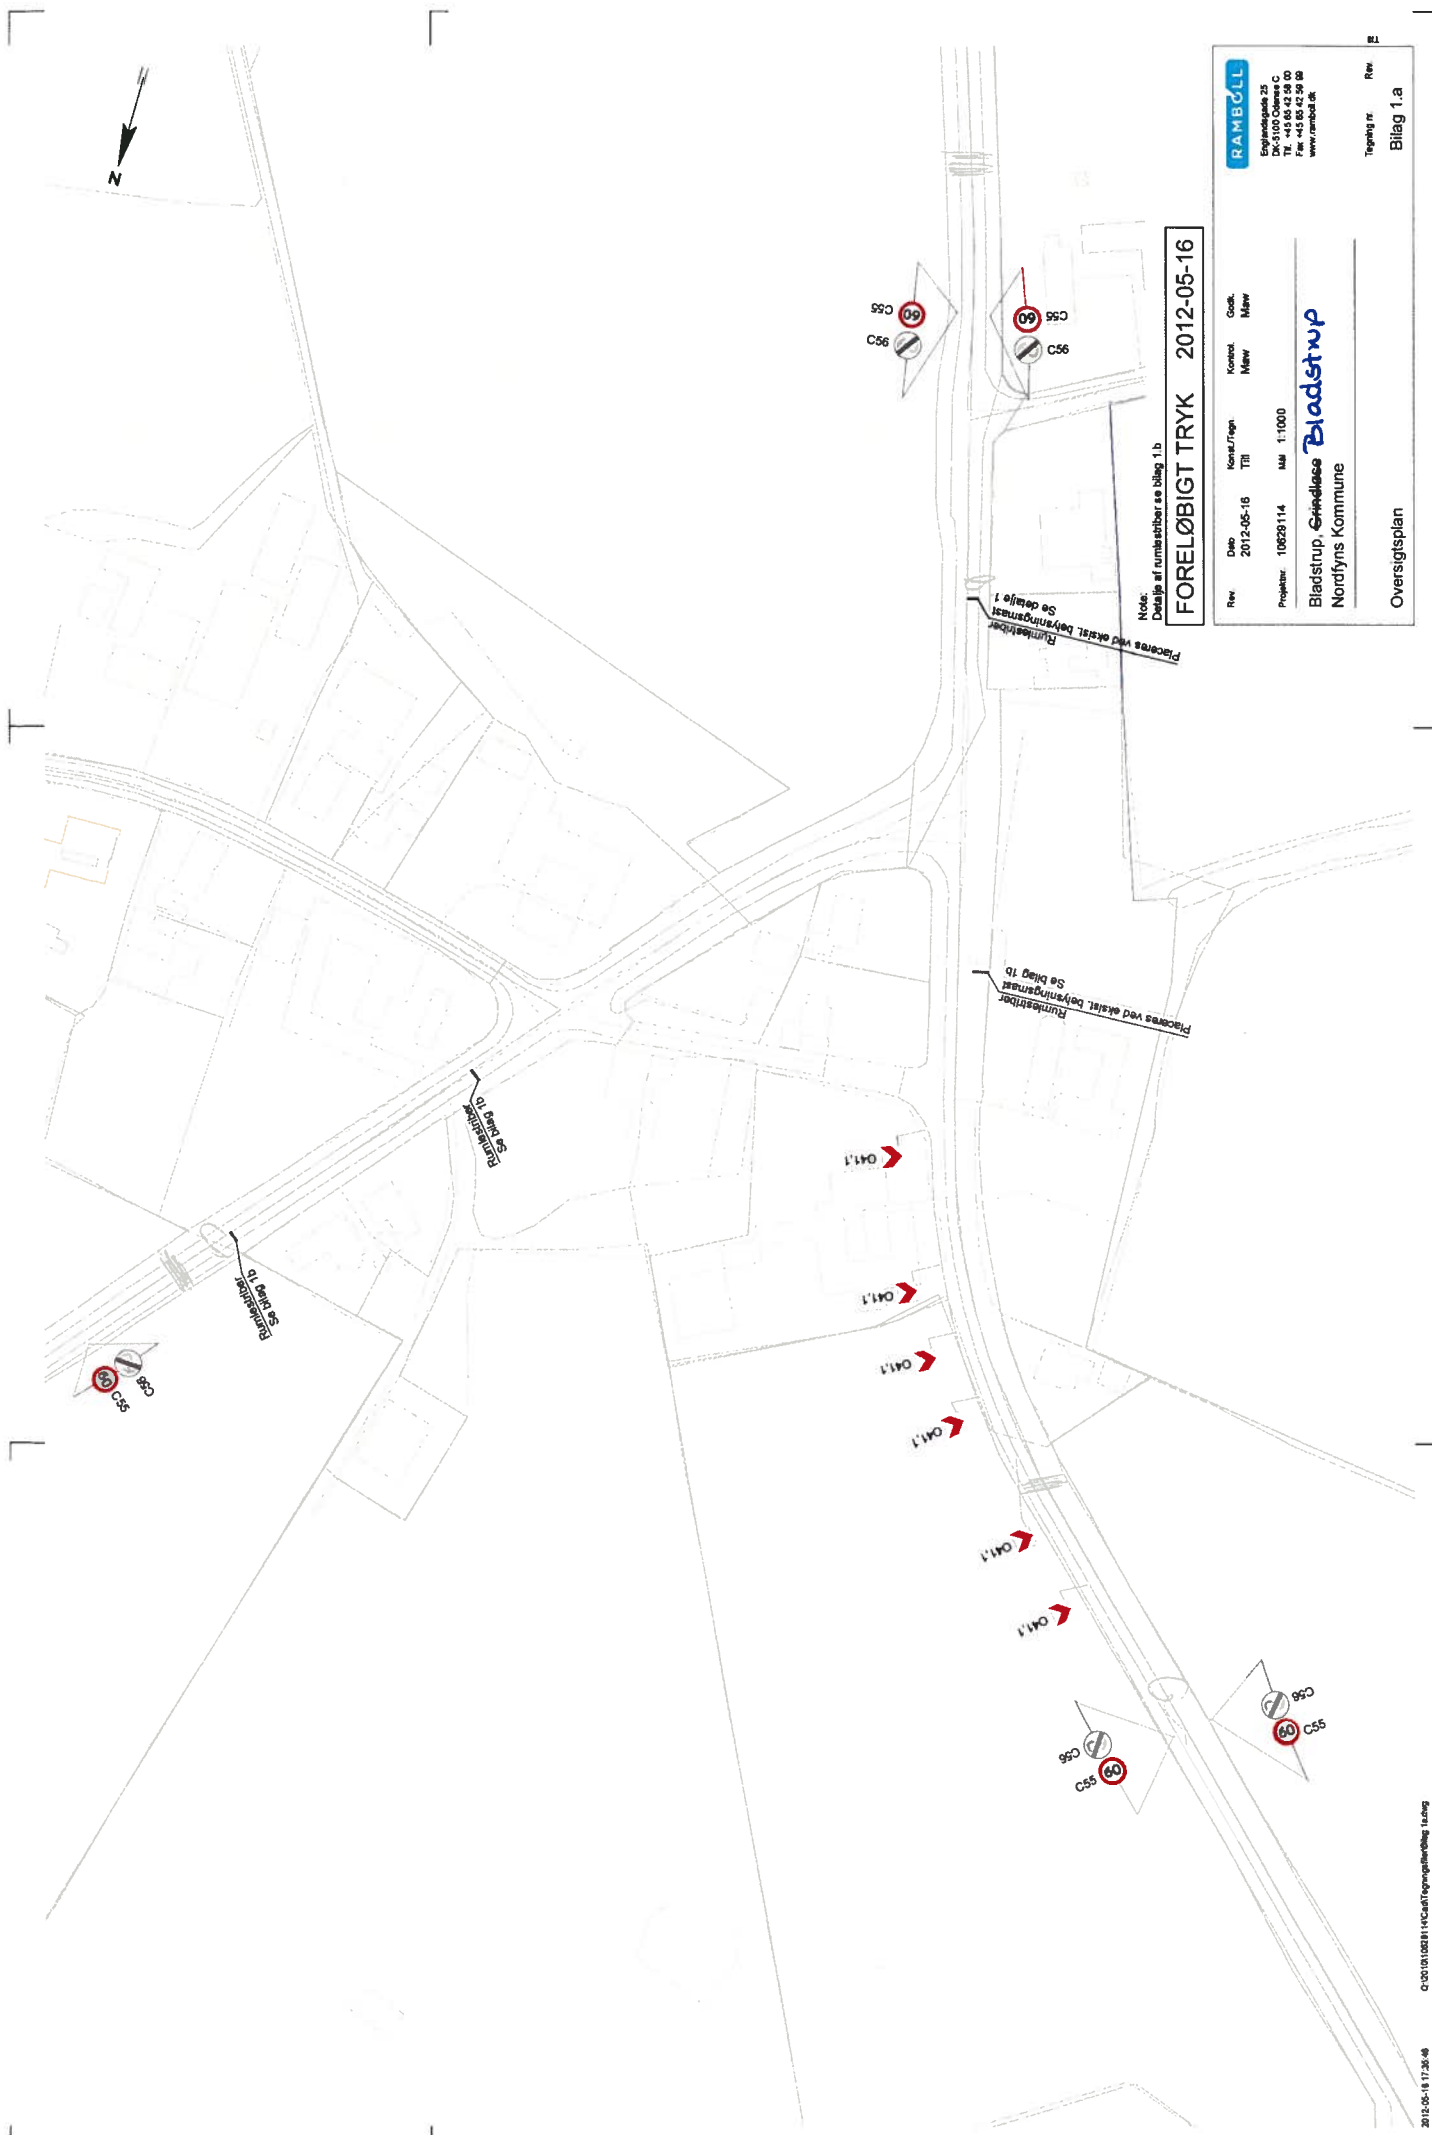

Note:
Detalje af rumskiltet se bilag 1 b

FORELØBIGT TRYK 2012-05-16



Engelsgade 25
DK-5100 Odense C
Tlf. +45 66 16 16 16
Fax +45 65 42 59 99
www.ramboll.dk


Rev	Dato	Konstr./Tegn	Kontrol	Godk.
	2012-05-16	Til	Mew	Mew

Projekt nr. 10628114 Mål 1:1000

Bladsnrup, **Grindløse**
Nordfyns Kommune

Oversigtsplan

Tegning nr. **Blag 1 a**

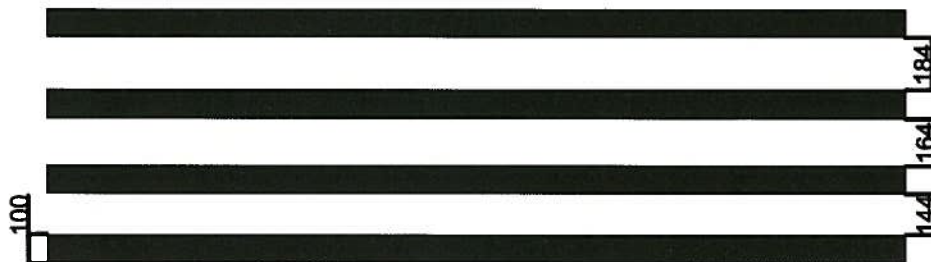

Kørselsretning

Note:
Alle mål er i mm

FORELØBIGT TRYK 2012-05-16

Rev.	Dato	Konst./Tegn.	Kontrol.	Godk.
	2012-05-16	Till	Maw	Maw

Projektnr.	10629114	Mål	1:25
------------	----------	-----	------

**Bladstrup, Grindløse
Nordfyns Kommune**

Princip rumlestriber

RAMBOLL

Englandsgade 25
DK-5100 Odense C
Tlf. +45 65 42 58 00
Fax +45 65 42 59 99
www.ramboll.dk

Tegning nr. Rev. Till

Bilag 1.b